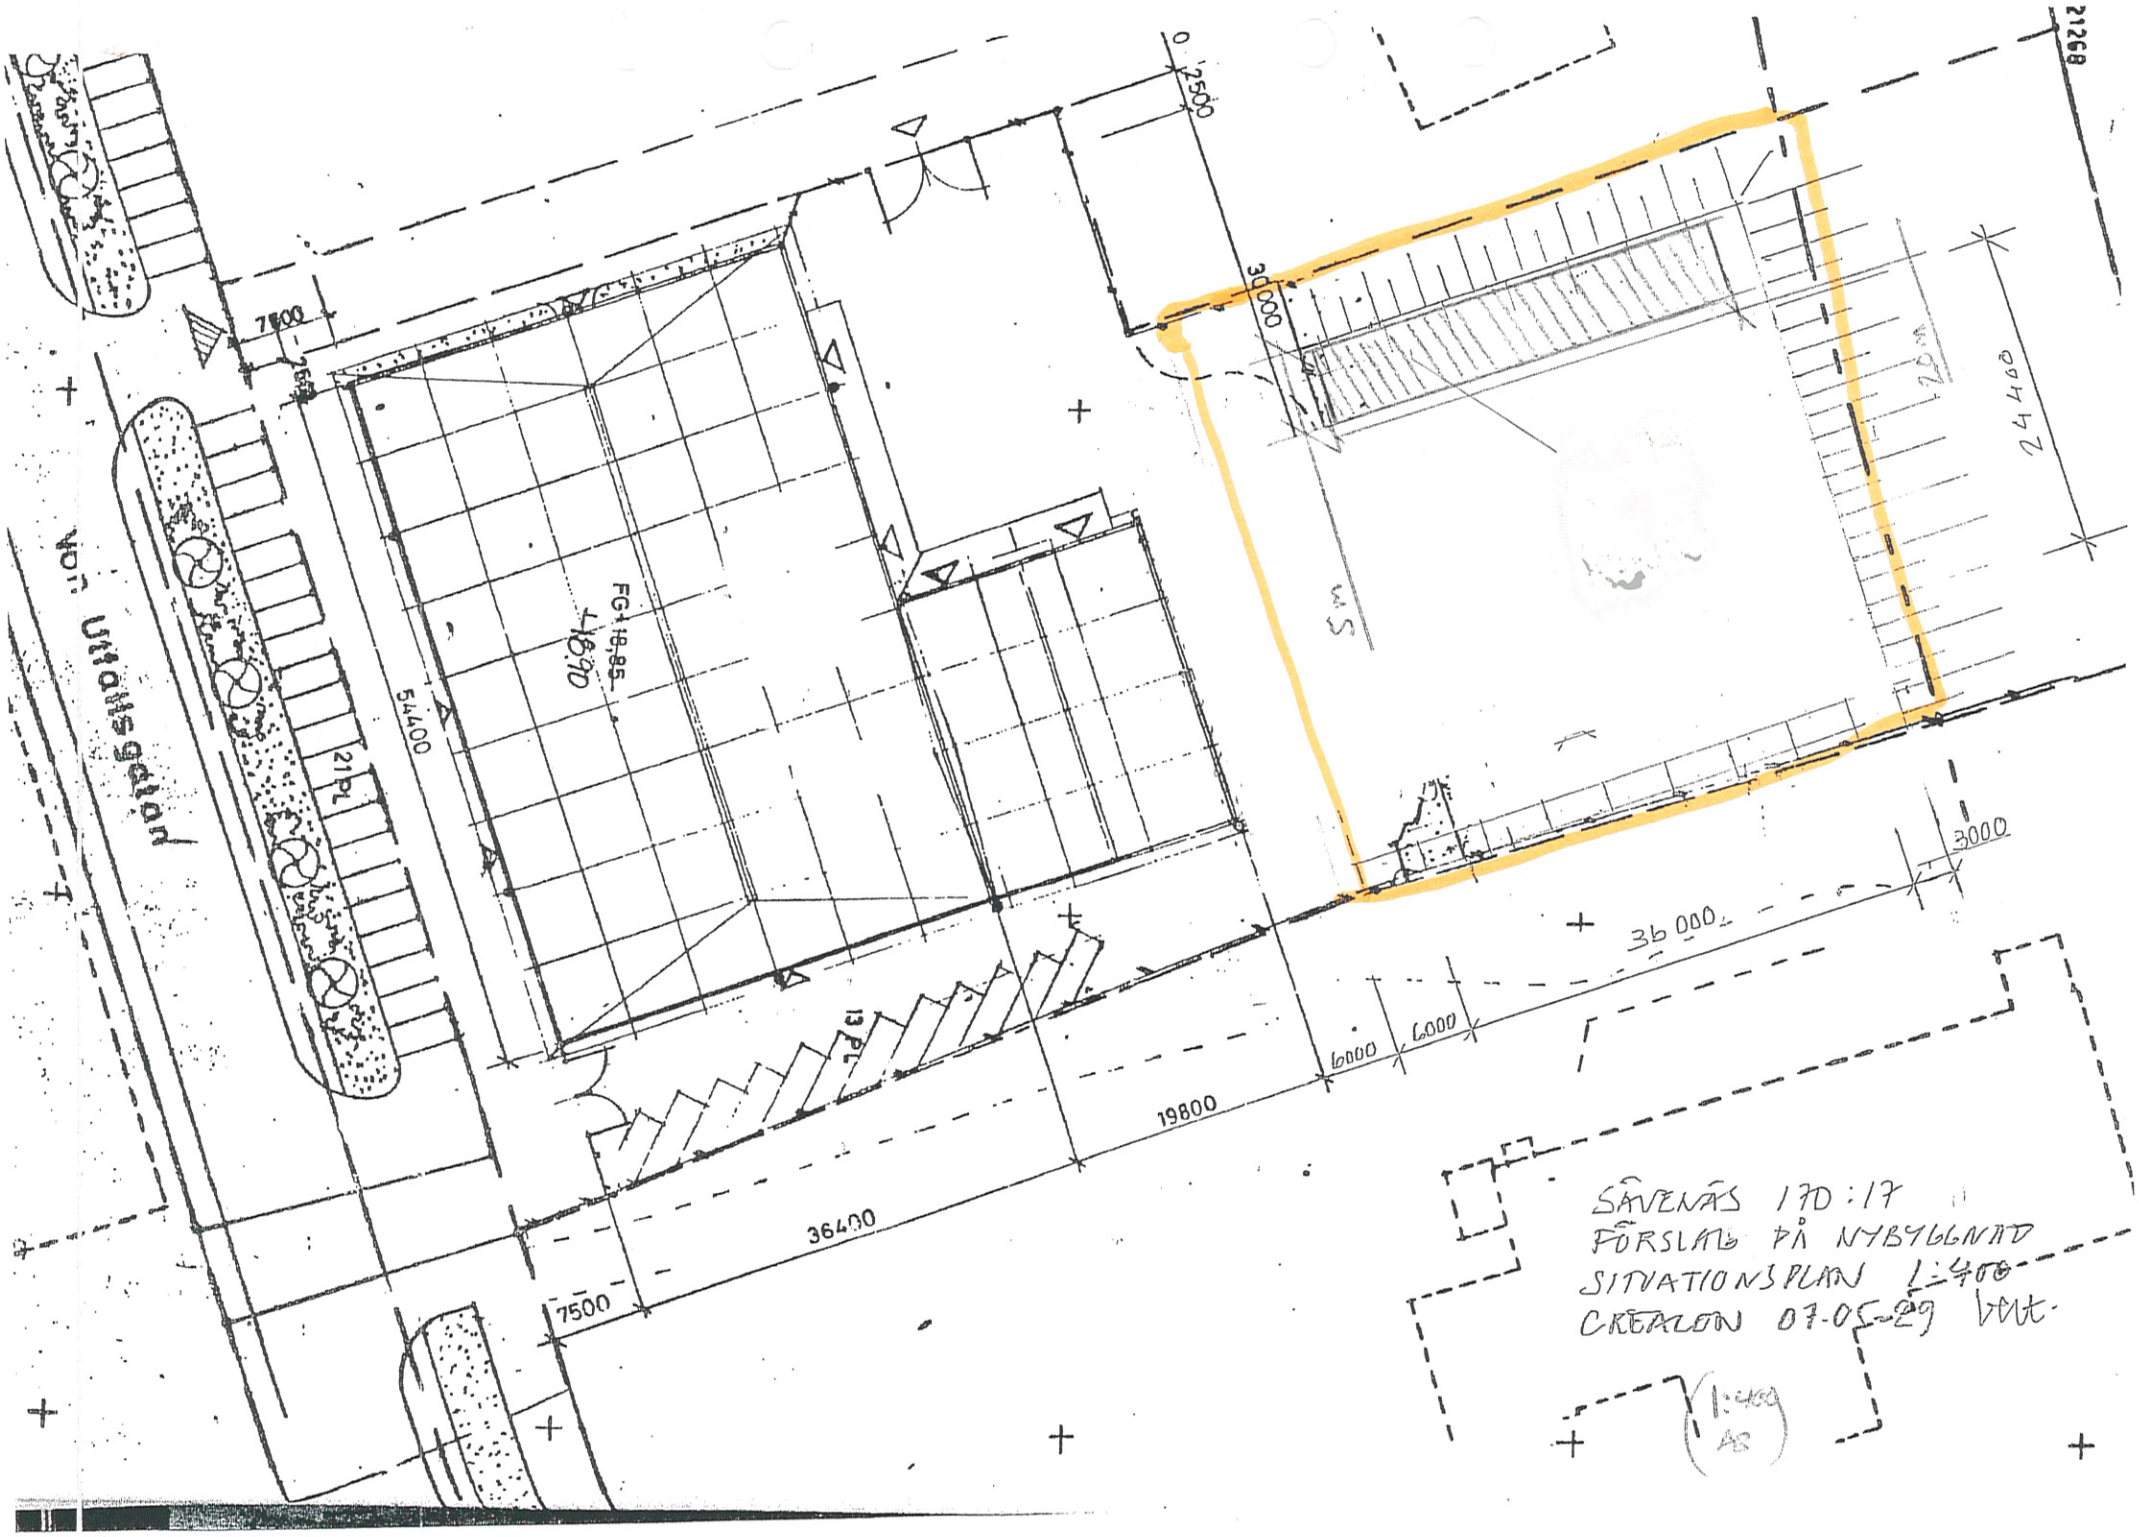
21268
0
2500
30000
7500
2500
54400
FG: 18,85
16,90
21 PL
13 PL
19800
36400
7500
6000
6000
36 000
3000
24 400
20 m
5 m
Vårt Utsikt gatan
SÄVENÄS 170:17
FÖRSLAG PÅ NYBYGGNAD
SITUATIONSPLAN 1:400
CREALON 07-05-29 bvt.
1:400
A3